


+

Im AS-Plan nicht eingezeichnete Klemmen werden nicht angeschlossen. Diese werden erst beschaltet, wenn zusätzliche Funktionen (Video) in der Anlage realisiert werden.

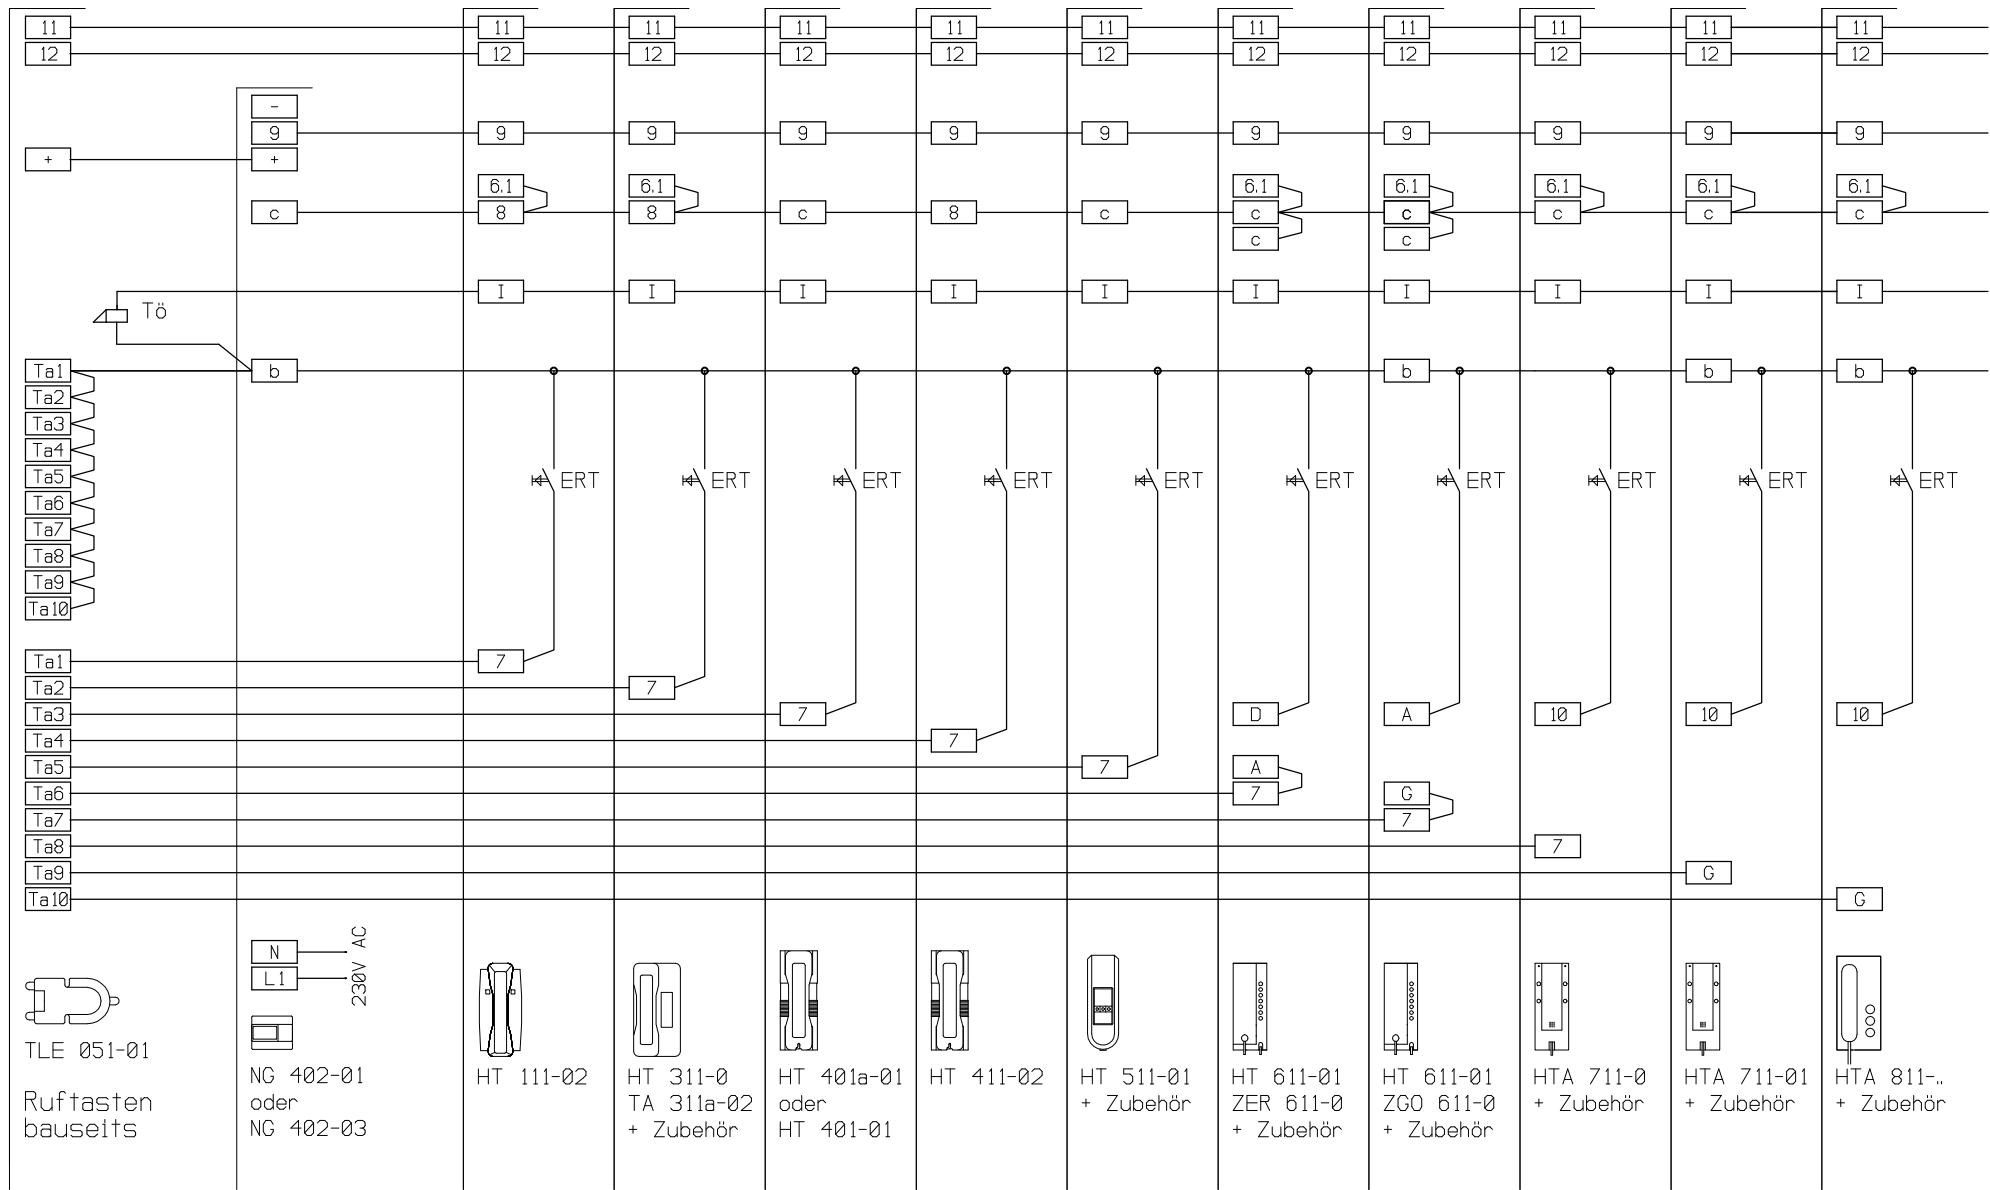

Ta1, Ta2, usw... = bauseitige Rufaster

bei fehlendem Anschluss "b" in den Haustelefonen ist der Dreiklang-Gong nicht möglich!

Bearbeiter : VKlaiber	Datum : 06.08.2013	Außenschaltplan	Maßst: %
SSS SIEDLE			Blatt: 1/1
S.Siedle & Söhne Telefon- und Telegraphenwerke OHG 78120 Furtwangen		AS2-53-1 mit TLE HT111 bis HTA 811 AS-Plan Bezeichnung	
		Dateiname : AS2-53-1 mit TLE HT111 bis HTA	811